



ΕΦΗΜΕΡΙΣ ΤΗΣ ΚΥΒΕΡΝΗΣΕΩΣ

ΤΗΣ ΕΛΛΗΝΙΚΗΣ ΔΗΜΟΚΡΑΤΙΑΣ

ΤΕΥΧΟΣ ΤΕΤΑΡΤΟ **Αρ. Φύλλου 714**

31 Αυγούστου 2001

ΠΕΡΙΕΧΟΜΕΝΑ

ΑΠΟΦΑΣΕΙΣ

ΑΠΟΦΑΣΕΙΣ

Αριθ. 2547 (1)

Χαρακτηρισμός ως διατηρητέου κτιρίου στην πόλη των Σερρών, στην συμβολή των οδών Έρμου και Σκρά, φερομένου ως ιδιοκτησίας Χρυσοστομίδου Χρύσας και καθορισμός ειδικών όρων και περιορισμών δόμησης.

Ο ΥΠΟΥΡΓΟΣ ΜΑΚΕΔΟΝΙΑΣ - ΘΡΑΚΗΣ

Έχοντας υπόψη:

1. Τις διατάξεις:

● Του Ν. 1577/1985 (ΦΕΚ 210 Α') «Γενικός Οικοδομικός Κανονισμός» και ειδικότερα των άρθρων 3 και 4 αυτού, όπως τροποποιήθηκε μεταγενέστερα (άρθρο 1 Ν. 1772/1988 - ΦΕΚ 91 Α').

● Του Π.Δ. 358/1986 (ΦΕΚ 158 Α') «Καθορισμός αρμοδιοτήτων Υπουργείου Βόρειας Ελλάδας» και ειδικότερα του άρθρου 2 παρ. δ (αα) και (δδ), που αναφέρονται στο χαρακτηρισμό κτιρίων ως διατηρητέων ή οικισμών ή τμημάτων αυτών ως παραδοσιακών και στην προστασία των ιστορικών τόπων, αντίστοιχα.

● Του Π.Δ. 92/1987 (ΦΕΚ 51 Α) «Οργανισμός Υπουργείου Βόρειας Ελλάδας», όπως τροποποιήθηκε και συμπληρώθηκε με τις διατάξεις του Π.Δ./τος 492/1988 (ΦΕΚ 224 Α).

2. Την απόφαση Υ.704/19.8.1988 (ΦΕΚ 575 Β') του Πρωθυπουργού, για τη μετονομασία του Υπουργείου Βόρειας Ελλάδας σε Υπουργείο Μακεδονίας -Θράκης.

3. Το με αρ. πρωτ. 2421/07.08.2000 έγγραφο της Διεύθυνσης Πολεοδομίας Νομαρχίας Σερρών.

4. Την από 02.03.2001 αιτιολογική έκθεση της Διεύθυνσης Πολιτισμού του Υπουργείου Μακεδονίας - Θράκης.

5. Το με αρ. πρωτ. 2547/18-04/2001 έγγραφο της ιδιοκτήτριας Χρυσοστομίδου Χρυσούλας που συναινεί για τον χαρακτηρισμό, αποφασίζουμε:

1. Χαρακτηρίζεται ως διατηρητέο το κτίριο (εκτός της μεταλλικής κατασκευής στο δώμα) που βρίσκεται στην πόλη των Σερρών, στην συμβολή των οδών Ερμού και Σκρά, φερόμενο ως ιδιοκτησίας Χρυσοστομίδου Χρύσας, όπως φαίνεται διαγραμμισμένο στο τοπογραφικό σχέδιο, σε κλίμακα 1 : 500, που συνοδεύει την έκθεση αυτή, για τους παρακάτω κυρίους λόγους:

● Παρουσιάζει ιδιαίτερο αρχιτεκτονικό ενδιαφέρον.

● Είναι ένα από τα μοναδικά χαρακτηριστικά δείγματα της εκλεκτικιστικής αστικής αρχιτεκτονικής της ευρύτερης περιοχής.

● Εισάγει ιδιαίτερα αρχιτεκτονικά στοιχεία και μορφολογικά χαρακτηριστικά, που δίνουν μια πλαστικότητα στο κτίσμα με την ωραία κλιμάκωση των όγκων και την αρμονική διαμόρφωση των όψεων, οι δε μικροί εξώστες με τα περίτεχνα κιγκλιδώματα που τους «υποβαστάζουν» τα φουρούσια, το γείσο στέψης με τα φατνώματα, το εντάσσουν στα πλαίσια της ελληνικής αρχιτεκτονικής.

● Αποτελεί από πολεοδομικής απόψεως σημείο αναφοράς και προσανατολισμού.

Στο χαρακτηριζόμενο διατηρητέο κτίριο, επιτρέπεται η προσθήκη καθ' ύψος ενός ορόφου ο οποίος θα αντικαταστήσει τη μεταλλική κατασκευή και χωρίς υπέρβαση του συντελεστή δόμησης.

2. Απαγορεύεται κάθε αφαίρεση, αλλοίωση ή καταστροφή των επί μέρους αρχιτεκτονικών ή διακοσμητικών στοιχείων του και γενικά κάθε επέμβαση που θίγει τον αρχιτεκτονικό χαρακτήρα του και αλλοιώνει τη μορφή του. Επιτρέπεται η επισκευή, ο εκσυγχρονισμός των εγκαταστάσεων, η στατική ενίσχυση, η εσωτερική διαρρύθμιση του κτιρίου για λόγους στατικούς και λειτουργικούς, χωρίς αλλοίωση του αρχιτεκτονικού και μορφολογικού χαρακτήρα του και των βασικών αρχών της σύνθεσης του.

3. Απαγορεύεται η τοποθέτηση φωτεινών ή μη επιγραφών και διαφημίσεων στη στέγη και στις όψεις του διατηρητέου κτιρίου, πλην των αναγκαίων, περιορισμένων διαστάσεων επιγραφών, που υποδηλώνουν τη χρήση του.

4. Για κάθε επέμβαση στο εσωτερικό ή στο εξωτερικό του διατηρητέου κτιρίου, για την τοποθέτηση επιγραφών απαιτείται η έγκριση της μελέτης από την Επιτροπή Αρχιτεκτονικού και Πολεοδομικού Ελέγχου. (ΕΠΑΕ).

5. Κατά της αποφάσεως αυτής μπορεί να ασκηθεί το ένδικο μέσο της αιτήσεως ακυρώσεως ενώπιον του Συμβουλίου της Επικράτειας, σύμφωνα με τις διατάξεις του άρθρου 46 του Π.Δ. 18/1989 «Κωδικοποίηση Διατάξεων νόμων για το Συμβούλιο της Επικρατείας».

6. Κάλυψη δαπάνης: Από τις διατάξεις αυτής της απόφασης δεν προκαλείται δαπάνη σε βάρος του κρατικού προϋπολογισμού ή του προϋπολογισμού του οικείου Ο.Τ.Α.


7. Η ισχύς της απόφασης αυτής αρχίζει από τη δημοσίευση της στην Εφημερίδα της Κυβερνήσεως.

Η απόφαση αυτή να δημοσιευθεί στην Εφημερίδα της Κυβερνήσεως.

Θεσσαλονίκη, 31 Ιουλίου 2001

Ο ΥΠΟΥΡΓΟΣ

ΓΕΩΡΓΙΟΣ ΠΑΣΧΑΛΙΔΗΣ

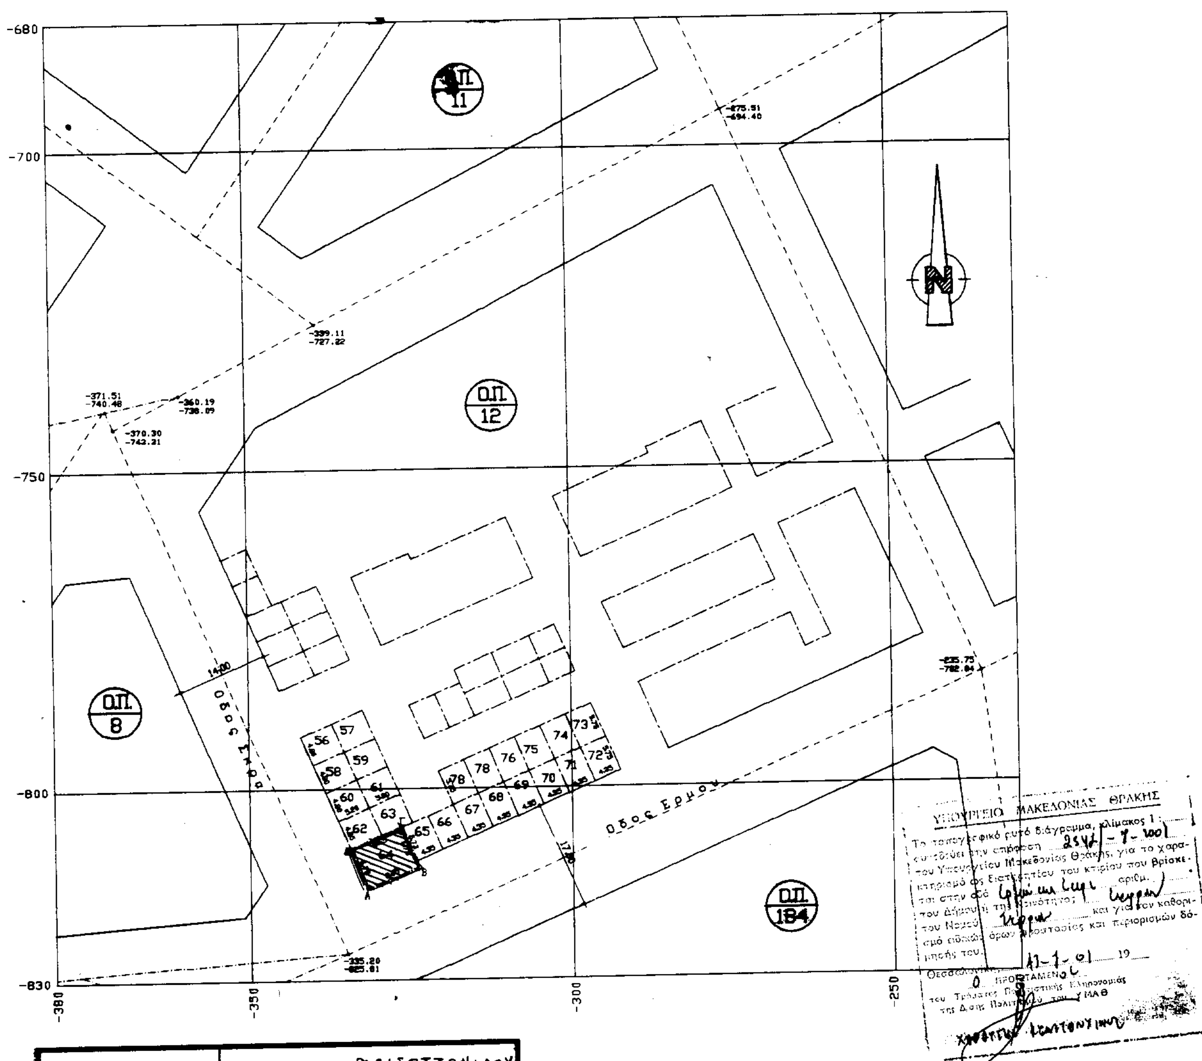

ΕΡΓΟΔΟΤΗΣ	ΧΡΥΣΟΥΛΑ ΧΡΥΣΟΣΤΟΜΙΔΟΥ
ΕΡΓΟ	ΤΟΠΟΓΡΑΦΙΚΟ ΔΙΑΓΡΑΜΜΑ
ΘΕΣΗ	ΣΕΡΡΕΣ ΟΤ. 12
ΜΕΛΕΤΗΤΗΣ	ΠΕΡΣΕΦΟΝΗ ΚΟΥΤΣΑ ΑΓΡΙΑΝΙΔΟΥ

ΑΡ.ΣΧΕΔΙΟΥ	**ΘΕΜΑ ΣΧΕΔΙΟΥ**
	ΤΟΠΟΓΡΑΦΙΚΟ ΔΙΑΓΡΑΜΜΑ

ΚΛΙΜΑΚΑ 1 : 500

ΥΠΟΓΡΑΦΗ - ΣΦΡΑΓΙΔΑ	ΘΕΩΡΗΣΗ
ΧΡΙΣΤΟΣ Δ. ΛΑΕΣ... ΑΡΧΙΤΕΚΤΩΝ ΜΗΧΑΝΙΚΟΣ DIPLOM ...	

ΕΜΒΑΔΟΝ ΟΙΚΟΠΕΔΟΥ

	X	Ψ	Πλευρές
Α	-331.91	-815.87	8.85
Β	-323.97	-812.24	6.75
Γ	-326.81	-806.03	8.85
Δ	-334.55	-809.46	6.75
E=58.39μ2			

ΔΗΛΩΣΗ ΥΛΟΠΟΙΗΣΗΣ ΟΡΙΩΝ

Η υπογραφόμενη Χρυσούλα Χρυσοστομίδου ιδιοκτήτρια του οικοπέδου που φαίνεται στο διάγραμμα αυτό με τα στοιχεία ΑΒΓΔΑ δηλώνω ότι τα όρια που έχω υλοποιήσει σ' αυτό είναι ορθά.

Η Δηλούσα

ΕΘΝΙΚΟ ΤΥΠΟΓΡΑΦΕΙΟ
Για τεχνικούς λόγους στο σχεδιάγραμμα έγινε σμίκρυνση κατά ποσοστό 43 %

ΟΡΟΙ ΔΟΜΗΣΗΣ

α) Π.Δ. 19-8-25 περι εγκρισεων ρυμοτομιας Πολεως Σερρων
β) Β.Δ. περι ορων δομησης πολεως Σερρων
γ) Π.Δ. 8-9-73 εγκρισεως των ορων δομησης των πολεων και κωμων του κρατους.
δ) Π.Δ. 10-8-76 ΦΕΚ 10-9-76 περι τροποποιησεων του απο 20-8-64 Β.Δ.
ε) Ν. 1577/85 νεος οικοδομικος κανονισμος.

ΑΡΤΙΟΤΗΤΑ ΟΙΚΟΠΕΔΟΥ

εμβαδον όπως παρεκκλίθηκε
προσωπο
καλυψη όπως παρεκκλίθηκε
ΣΔ
υψος

ΠΡΟΣΔΙΟΡΙΣΜΟΣ ΑΦΕΤΗΡΙΑΣ ΥΨΟΥΣ

σαν αφετηρια μετρησης υψους λαμβανεται το σημειο με υψομετρο ±0.00

ΚΑΘΟΡΙΣΜΟΣ ΟΙΚΟΔΟΜΙΚΗΣ ΓΡΑΜΜΗΣ

συνημμενη τοπογραφικη μελετη

Αριθ. 1981 (2)

Έγκριση τροποποίησης τοπικού ρυμοτομικού σχεδίου του οικισμού του Ο.Ε.Κ. «ΔΡΑΜΑ VI».

Ο ΓΕΝΙΚΟΣ ΓΡΑΜΜΑΤΕΑΣ ΠΕΡΙΦΕΡΕΙΑΣ ΑΝΑΤΟΛΙΚΗΣ ΜΑΚΕΔΟΝΙΑΣ - ΘΡΑΚΗΣ

Έχοντας υπόψη:

1. Τις διατάξεις του Ν. Δ/τος της 17/7/23 «περί σχεδίων πόλεων κ.λ.π.» όπως ισχύει σήμερα και ειδικότερα τα άρθρα 1,2,3 & 70 αυτού.

2. Τις διατάξεις του άρθρου 29 του Ν.2831/2000 (ΦΕΚ140Α') «Τροποποίηση διατάξεων του Ν.1577/85 κ.λ.π.» σε συνδυασμό με τις διατάξεις του Ν.2503/97 (ΦΕΚ107Α').

3. Τις διατάξεις του Κεφ. ΙΙ του από 3/4/29 Π.Δ/τος που διατηρήθηκαν σε ισχύ με το άρθρο 31 παρ. 3 του Ν.1577/85.

4. Την υπ' αριθμ 235/2001 γνωμοδότηση του Δημοτικού Συμβουλίου Δράμας που εκφράζει τη σύμφωνη γνώμη τους επί της προτεινόμενης τροποποίησης όπως αυτή απεικονίζεται στο συνημμένο τοπογραφικό διάγραμμα.

5. Την υπ'αριθμ .47/2-8-2001 σύμφωνη γνωμοδότηση του Συμβουλίου Χ.Ο.Π. της Περιφέρειας Ανατολικής Μακεδονίας-Θράκης(ομόφωνη).

6. Το γεγονός ότι από τις διατάξεις της απόφασης αυτής δεν προκαλείται δαπάνη σε βάρος του κρατικού προϋπολογισμού ή του προϋπολογισμού του Δήμου Δράμας.

Επειδή με την εν λόγω τροποποίηση αυξάνεται το ισοζύγιο των κοινοχρήστων χώρων, όπως αναφέρεται στην ανωτέρω γνωμοδότηση του Περιφερειακού Σ.Χ.Ο.Π., αποφασίζουμε:

Άρθρο 1

Εγκρίνεται η τροποποίηση του τοπικού ρυμοτομικού σχεδίου του οικισμού του Ο.Ε.Κ. «ΔΡΑΜΑ VI» όπως ακριβώς απεικονίζεται στο συνημμένο τοπογραφικό διάγραμμα που θεωρήθηκε από την προϊσταμένη της Δ/νσης ΠΕ. ΧΩ. ΣΤΙΣ 2-8-2001.


Άρθρο 2

Η ισχύς της παρούσας απόφασης αρχίζει από τη δημοσίευση της στην Εφημερίδα της Κυβερνήσεως.


Η παρούσα απόφαση να δημοσιευθεί στην Εφημερίδα της Κυβερνήσεως.

Κομοτηνή, 2 Αυγούστου 2001

Ο Γενικός Γραμματέας Περιφέρειας
ΑΡΗΣ ΠΑΠΑΔΟΠΟΥΛΟΣ

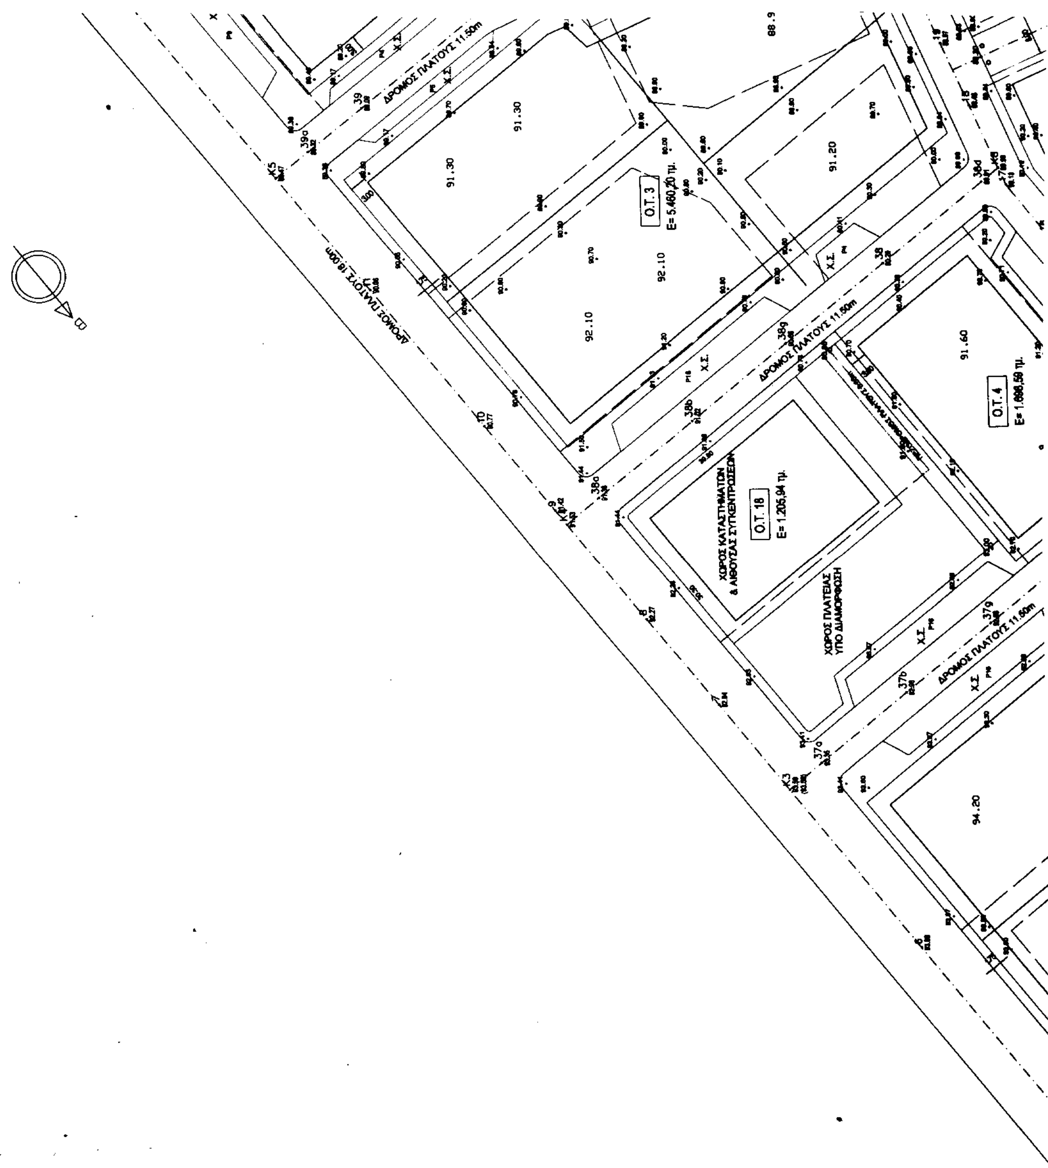
ΔΡΟΜΟΣ ΠΛΑΤΟΥΣ 11.50m
ΔΡΟΜΟΣ ΠΛΑΤΟΥΣ 18.00m
Ο.Τ. 3
Ε= 5.460,20 τ.μ.
Ο.Τ. 18
Ε= 1.205,94 τ.μ.
ΧΩΡΟΣ ΚΑΤΑΣΤΗΜΑΤΩΝ & ΑΙΘΟΥΣΑΣ ΣΥΓΚΕΝΤΡΩΣΕΩΝ
ΧΩΡΟΣ ΠΛΑΤΕΙΑΣ ΥΠΟ ΔΙΑΜΟΡΦΩΣΗ
Ο.Τ. 4
Ε= 1.686,59 τ.μ.



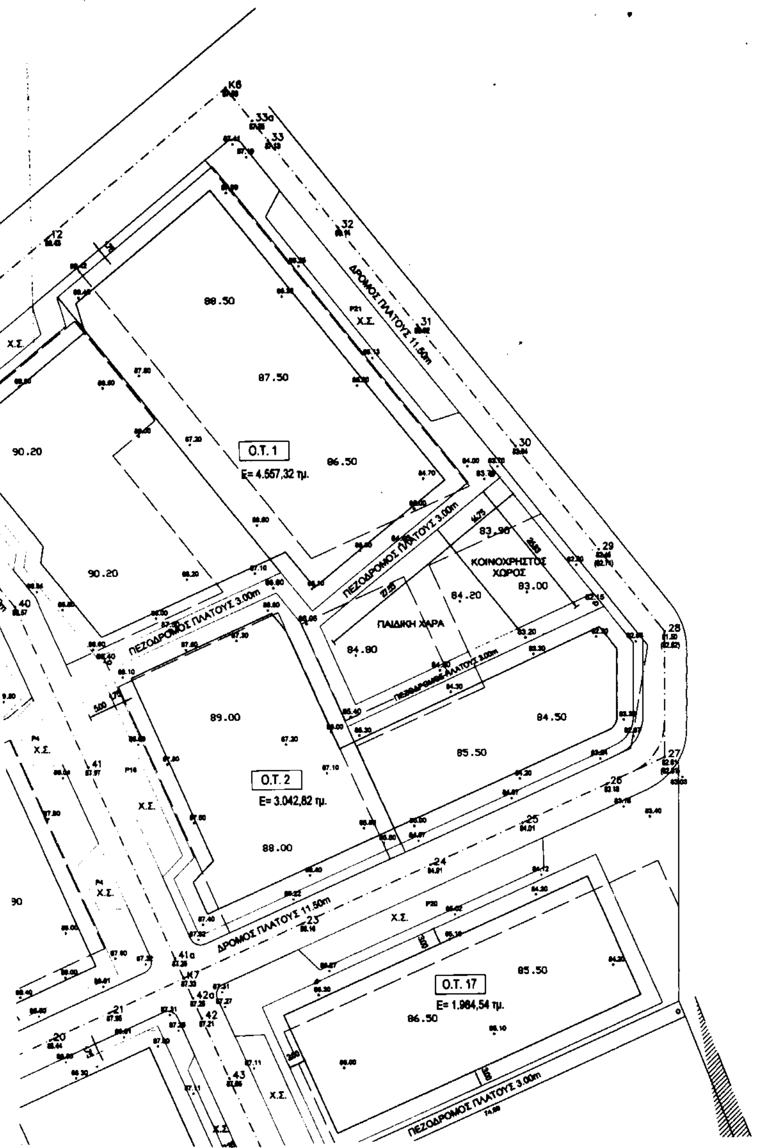


ΑΠΟΣΠΑΣΜΑ ΣΧΕΔΙΟΥ ΠΟΛΗΣ ΔΡΑΜΑΣ


...ΕΚΑ ΠΑΣΣΟΠΟΥΛΟΥ
Διευθύντρια ΠΕ-ΧΩ.

ΥΠΟΜΝΗΜΑ	
Ο.Τ. 5	ΑΡΙΘΜΗΣΗ ΟΙΚΟΔΟΜΙΚΩΝ ΤΕΤΡΑΓΩΝΩΝ
Χ.Σ.	ΧΩΡΟΣ ΣΤΑΘΜΕΥΣΗΣ
Ρ6	ΑΡΙΘΜΟΣ ΘΕΣΕΩΝ ΣΤΑΘΜΕΥΣΗΣ
ΠΕΖΟΔΡΟΜΟΣ	ΠΕΖΟΔΡΟΜΟΣ ΗΠΙΑΣ ΚΥΚΛΟΦΟΡΙΑΣ

ΟΡΟΙ ΔΟΜΗΣΗΣ	
ΠΟΣΟΣΤΟ ΚΑΛΥΨΗΣ ΣΤΑ Ο.Τ. 1,3,5,6,7,8,9,11,13,14,16,17	35%
ΠΟΣΟΣΤΟ ΚΑΛΥΨΗΣ ΣΤΑ Ο.Τ. 2,4,12,15	40%
ΠΟΣΟΣΤΟ ΚΑΛΥΨΗΣ ΣΤΟ Ο.Τ. 18	45%
ΠΟΣΟΣΤΟ ΚΑΛΥΨΗΣ ΣΤΟ Ο.Τ. 10	50%
Σ.Δ. ΣΤΑ Ο.Τ. 1,2,4,6,7,8,12,13,14,15	1,00

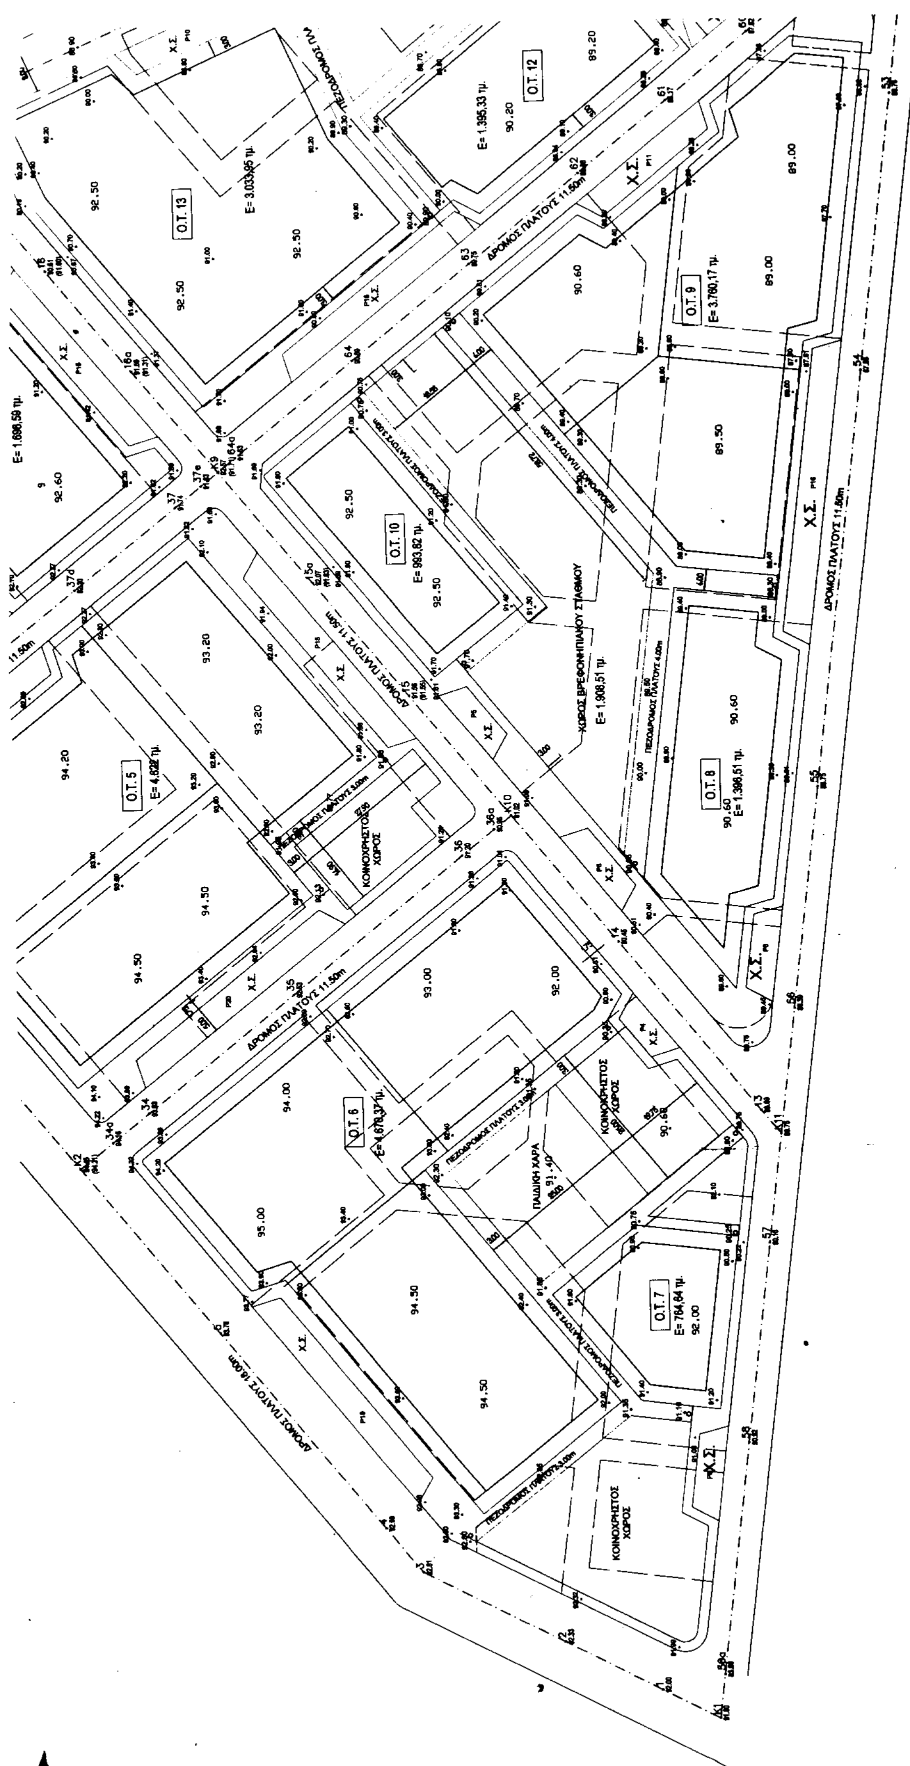
Ο.Τ. 13
Ε= 3.033,95 τμ.
Ο.Τ. 12
Ε= 1.395,33 τμ.
ΔΡΟΜΟΣ ΠΛΑΤΟΥΣ 11.50m
Ο.Τ. 9
Ε= 3.760,17 τμ.
Ο.Τ. 10
Ε= 993,82 τμ.
ΧΩΡΟΣ ΒΡΕΦΟΝΗΠΙΑΚΟΥ ΣΤΑΘΜΟΥ
Ε= 1.908,51 τμ.
Ο.Τ. 8
Ε= 1.398,51 τμ.
ΔΡΟΜΟΣ ΠΛΑΤΟΥΣ 11.80m
Ο.Τ. 5
Ε= 4.622 τμ.
ΚΟΙΝΟΧΡΗΣΤΟΣ ΧΩΡΟΣ
Ο.Τ. 6
Ε= 4.678,37 τμ.
ΠΑΙΔΙΚΗ ΧΑΡΑ
Ο.Τ. 7
Ε= 784,64 τμ.
ΔΡΟΜΟΣ ΠΛΑΤΟΥΣ 18.00m
Χ.Σ.

ΠΟΣΟΣΤΟ ΚΑΛΥΨΗΣ ΣΤΟ Ο.Τ. 10	50%
Σ.Δ. ΣΤΑ Ο.Τ. 1,2,4,5,7,8,12,13,14,15	1,00
Σ.Δ. ΣΤΑ Ο.Τ. 3,6,9,11,16,17	0,80
Σ.Δ. ΣΤΟ Ο.Τ. 18	0,40
Σ.Δ. ΣΤΟ Ο.Τ. 10	1,30
ΥΨΟΣ ΚΑΤΟΙΚΙΩΝ :	12,00 μ. με στεγη
ΥΨΟΣ ΒΡΕΦΟΝΗΠΙΑΚΟΥ ΣΤΑΘΜΟΥ :	7,50 μ.
ΥΨΟΣ ΚΑΤΑΣΤΗΜΑΤΩΝ ΚΑΙ ΑΙΘ.ΣΥΓΚΕΝΤΡΩΣΕΩΝ	9,00 μ. με στεγη
ΠΡΑΣΙΑ :	3,00 μ.
ΕΜΒΑΔΟΝ ΟΙΚΟΠΕΔΟΥ :	97.927,00 τμ.

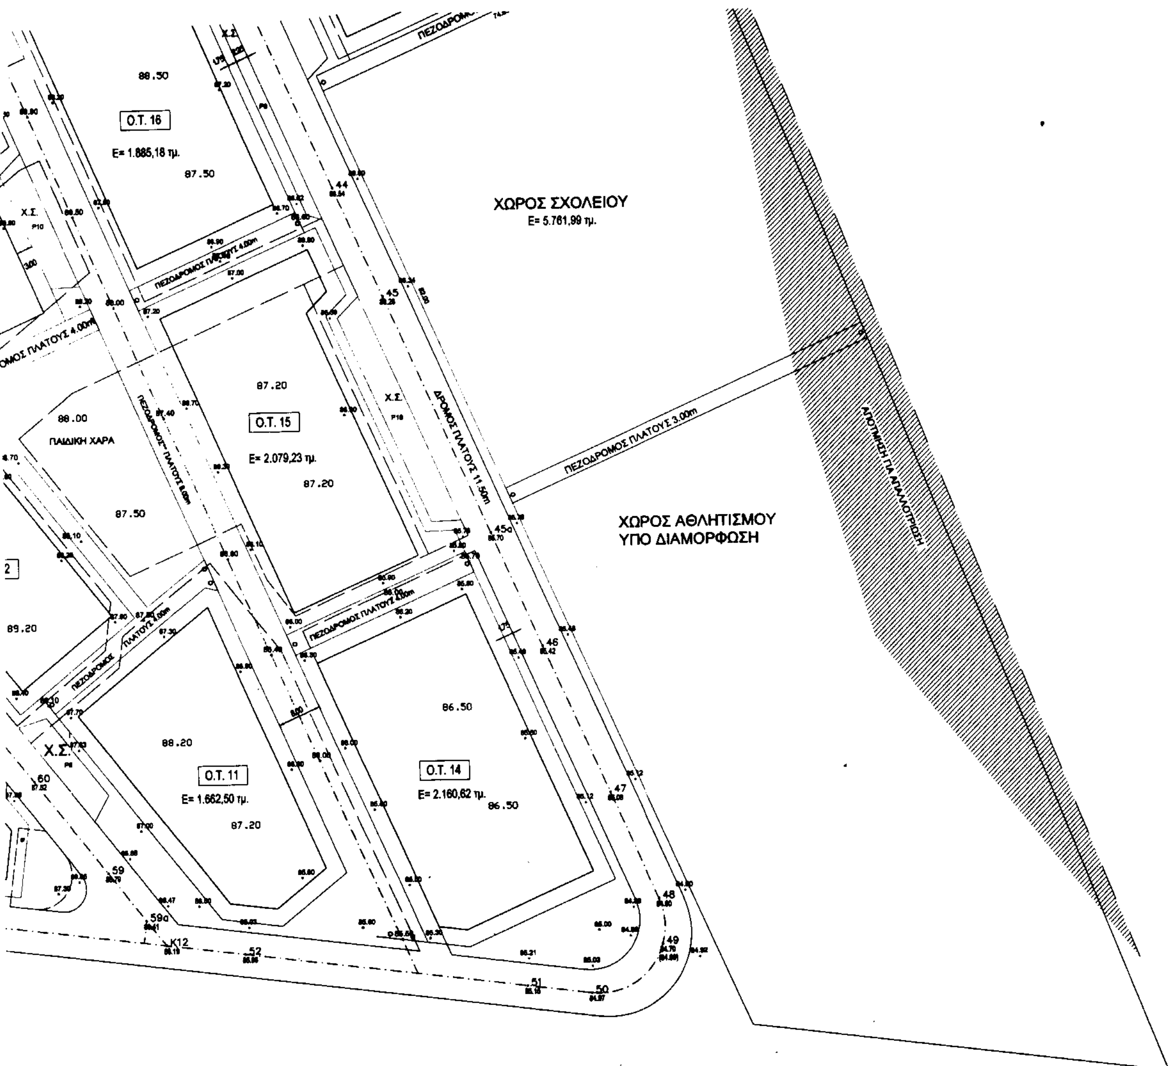

ΕΡΓΟ : ΑΝΕΓΕΡΣΗ 330 ΚΑΤΟΙΚΙΩΝ ΜΕ ΤΑ ΕΡΓΑ ΥΠΟΔΟΜΗΣ ΚΑΙ ΔΙΑΜΟΡΦΩΣΗΣ ΤΟΥ ΠΕΡΙΒΑΛΛΟΝΤΟΣ ΧΩΡΟΥ ΣΤΗ ΔΡΑΜΑ VI

ΚΥΡΙΟΣ ΤΟΥ ΕΡΓΟΥ ΚΑΙ ΦΟΡΕΑΣ ΚΑΤΑΣΚΕΥΗΣ	ΟΡΓΑΝΙΣΜΟΣ ΕΡΓΑΤΙΚΗΣ ΚΑΤΟΙΚΙΑΣ
ΑΝΑΔΟΧΟΙ	- ΕΡΓΟΝ ΔΙΕΘΝΗΣ Α.Ε. - ΑΙΑΣ Α.Ε.
ΑΡΙΘΜ. ΜΕΛΕΤΗΣ	11526

ΜΕΛΕΤΗ ΕΦΑΡΜΟΓΗΣ

ΘΕΜΑ ΜΕΛΕΤΗΣ	ΠΟΛΕΟΔΟΜΙΚΗ ΜΕΛΕΤΗ	
ΘΕΜΑ ΣΧΕΔΙΟΥ	ΡΥΜΟΤΟΜΙΚΟ ΣΧΕΔΙΟ ΕΦΑΡΜΟΓΗΣ	
ΑΡΙΘΜΟΣ ΣΧΕΔΙΟΥ Α/1α	ΚΛΙΜΑΚΑ 1:500	ΗΜΕΡΟΜΗΝΙΑ ΜΑΡΤΙΟΣ 2001

ΘΕΩΡΗΣΕΙΣ - ΕΓΚΡΙΣΕΙΣ

Συνοδεύει την υπ' αριθ' 235/2001 απόφαση Δημοτικού Συμβουλίου

ΙΩΑΝΝΑ ΠΑΠΑΔΟΠΟΥΛΟΥ
ΠΟΛΙΤΙΚΟΣ ΜΗΧΑΝΙΚΟΣ
Δ/ΝΤΡΙΑ ΤΕΧΝΙΚΩΝ ΥΠΗΡΕΣΙΩΝ

ΓΙΑ ΤΟΝ Ο.Ε.Κ.
Ο ΚΥΡΙΟΣ Κ.Υ.
ΑΡΧΙΤΕΚΤΩΝ ΜΗΧΑΝΙΚΟΣ

Αριθ. 2124 (3)

Κήρυξη αναδασωτέας έκτασης 2.500 στρεμ. στα Δημοτικά Διαμερίσματα Σύρναςκαι Ελληνικού Δήμου Τρικολώνων Νομού Αρκαδίας.

Ο ΓΕΝΙΚΟΣ ΓΡΑΜΜΑΤΕΑΣ
ΠΕΡΙΦΕΡΕΙΑΣ ΠΕΛΟΠΟΝΝΗΣΟΥ

Έχοντας υπόψη:

1. Τις διατάξεις του Ν. 3200/55.

2. Τις διατάξεις του άρθρου 117 παρ. 3 του Συντάγματος.

3. Τις διατάξεις του Ν. 998/79 «Περί προστασίας των Δασών κ.λ.π.» & ειδικότερα

α) του άρθρου 41 παρ 1, β) του άρθρου 38 παρ. 1.

γ) του άρθρου 120 παρ. 1 Ν. 1892/90, δ) του άρθρου 12 παρ 2 Ν. 2040/92.

4. Τις διαταγές του Υπουργείου Γεωργίας

α) 160417/1180/8-7-80, β) 182447/3049/24-9-80

5 Την αριθ. 2790/8-8-2001 πρόταση του Δασαρχείου Βυτίνας με την οποία προτείνεται κήρυξη της έκτασης που αναφέρεται στο θέμα ως αναδασωτέας.

6. Τις διατάξεις του άρθρου 2 παρ. 1 Ν. 2503/97 «Διοίκηση - Οργάνωση στελέχωση της Περιφέρειας, ρύθμιση θεμάτων για την Τοπική Αυτ/ση και άλλες διατάξεις», αποφασίζουμε:

Κηρύσσουμε αναδασωτέα με σκοπό την φυσική αποκατάσταση της ανωτέρω έκτασης που καταστράφηκε από πυρκαγιά, την δημόσια δασική έκταση εμβαδού δύο χιλιάδων πεντακοσίων στρεμμάτων (2.500) στρεμμάτων, που βρίσκεται στα Δημοτικά Διαμερίσματα Σύρναςκαι Ελληνικού Δήμου Τρικολώνων Νομού Αρκαδίας και προσδιορίζεται από τα στοιχεία (Α-Β-Γ-Δ-Ε........Υ-Φ-Χ-Α)

Έχει όρια:

Ανατολικά : Με εναλλασσόμενες Δασικές και αγροτικές εκτάσεις.

Δυτικά: Με εναλλασσόμενες Δασικές και αγροτικές εκτάσεις.

Βόρεια: Με εναλλασσόμενες Δασικές και αγροτικές εκτάσεις.

Νότια: Με εναλλασσόμενες Δασικές και αγροτικές εκτάσεις.

όπως φαίνεται στο συνημμένο διάγραμμα που αποτελεί αναπόσπαστο μέρος της απόφασης αυτής.

Η απόφαση αυτή να δημοσιευτεί στην Εφημερίδα της Κυβερνήσεως.

Τρίπολη, 8 Αυγούστου 2001

Ο Γενικός Γραμματέας Περιφέρειας
ΑΝΤΩΝΗΣ ΜΑΤΣΙΓΚΟΣ


ΑΠΟΣΠΑΣΜΑ ΧΑΡΤΗ

Περιφέρειας Δ.Δ. Σύρνας και Δ.Δ Ελληνικού του Δήμου Τρικολώνων Νομού Αρκαδίας
ΚΛΙΜΑΚΑ 1 : 40.000



ΤΟΠΟΓΡΑΦΙΚΟ ΔΙΑΓΡΑΜΜΑ

Καταστραφείσας από πυρκαγιά δημόσιας δασικής έκτασης στο Δ.Δ Σύρνας και Δ.Δ Ελληνικού του Δήμου Τρικολώνων Ν. Αρκαδίας.

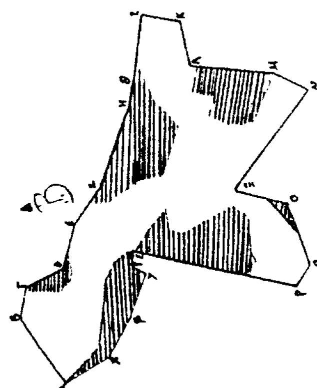

ΥΠΟΜΝΗΜΑ
Κλίμακα 1 : 40.000
Γεωργικές εκτάσεις
Δημόσια δασική έκταση
Αειφύλλων Πλατυφύλλων
Εμβαδόν = 2.500 στρέμματα

Βυτίνα 8-8-2001
Η Συντάξας
ΔΑΣΟΛΟΓΟΣ

ΘΕΩΡΗΘΗΚΕ
Βυτίνα 8-8-2001
Ο Δασάρχης
Σπύρος Πολίτης
Δασολόγος

ΘΕΩΡΗΘΗΚΕ
Τρίπολη 8-8-2001
Η Δ/ντρια Δασών
Αλεξάνδρα Θεοδωροπούλου
Πιερράκου
Δασολόγος

ΘΕΩΡΗΘΗΚΕ
Τρίπολη 8-8-2001
Ο Γεν. Γραμ. Π.Π.
Αντώνης
Ματσίγκος